Concesiones mineras
Cuadriculas mineras

Marco
O.D.T. Tubo Ø1800

ESQUEMA DE HOJAS
1 2 3 4 5 6 7
Herrera de Pisuerga
Santa Maria de Mave

ZEPA
BIC
ZEC

Lámina de Flujo Preferente

Reposición de viales

Término Municipal de Calahorra de Boedo

Término Municipal de Páramo de Boedo

Término Municipal de Herrera de Pisuerga

Zorita del Páramo

Solape hoja 1

Solape hoja 3

X=387250 Y=4714350

X=388000 Y=4717250

X=388750 Y=4713750

66+500 67+000 67+500 68+000 68+500 69+000 69+500 70+000

A=1.999 A=1.994 66+567,65

R=7.505 A=1.994 67+097,65

P.S. - 67.2 Camino

P.I. - 68.5 Carretera P-231

M. - 68.8 Marco 2x2

M. - 69.4 Marco 4x2.5

P.S. - 69.9 Carretera P-230

P.S. -78.7 Carretera P-230 (A-67)

Subestación Eléctrica de Tracción (400/2x25 kV) HERRERA (OESTE)

Futura ampliación SE HERRERA REE 400 kV

Subestación HERRERA REE 400 kV

Posible trazado de Acometida

Pasillo de acometida

Subestación Eléctrica

A-67

P-230

Palencia

Santander

Las Viñas, El Molino, Camino, Angosto, Río, Arroyo, Berezal, El Hoyo, Alto de la Huerta, Cuesta, Redonda, La Pozona, Los Pedernales, Las Navas, Las Rasillas, Matabueyes, Carrapalencia, La Loba, La Mota, La Cantera, Valdenuba, La Horca, Cepedo, El Gato, Los Carrizos, Rasillas, Tranchete


P:\2015\152098\02_doc_tecnica\02.03. Ejecución\DELINEACIÓN\03. Est. Básico\V00\Doc 2. Planos\4. Trazado Vías Generales\4.2. Ambito Herrera-Aguilar\4.2.3. Alternativa Mave Oeste\4.2.3.1. Planta general\4.2.3.1. Mave Oeste_Planta.dwg




SECRETARÍA DE ESTADO DE INFRAESTRUCTURAS, TRANSPORTE Y VIVIENDA

SECRETARÍA GENERAL DE INFRAESTRUCTURAS

TÍTULO PROYECTO:	AUTOR DEL PROYECTO:	ESCALA ORIGINAL A1	FECHA:	Nº DE PLANO:	TÍTULO DE PLANO:
ESTUDIO INFORMATIVO DEL PROYECTO DE LA LÍNEA DE ALTA VELOCIDAD PALENCIA - ALAR DEL REY	ineco	NUMÉRICA 1 : 5.000 / GRÁFICA 0 100 200m	FEBRERO 2017	4.2.3.1 / Nº DE HOJA: HOJA 2 DE 7	TRAZADO VÍAS GENERALES ÁMBITO HERRERA-AGUILAR ALTERNATIVA MAVE OESTE PLANTA GENERAL

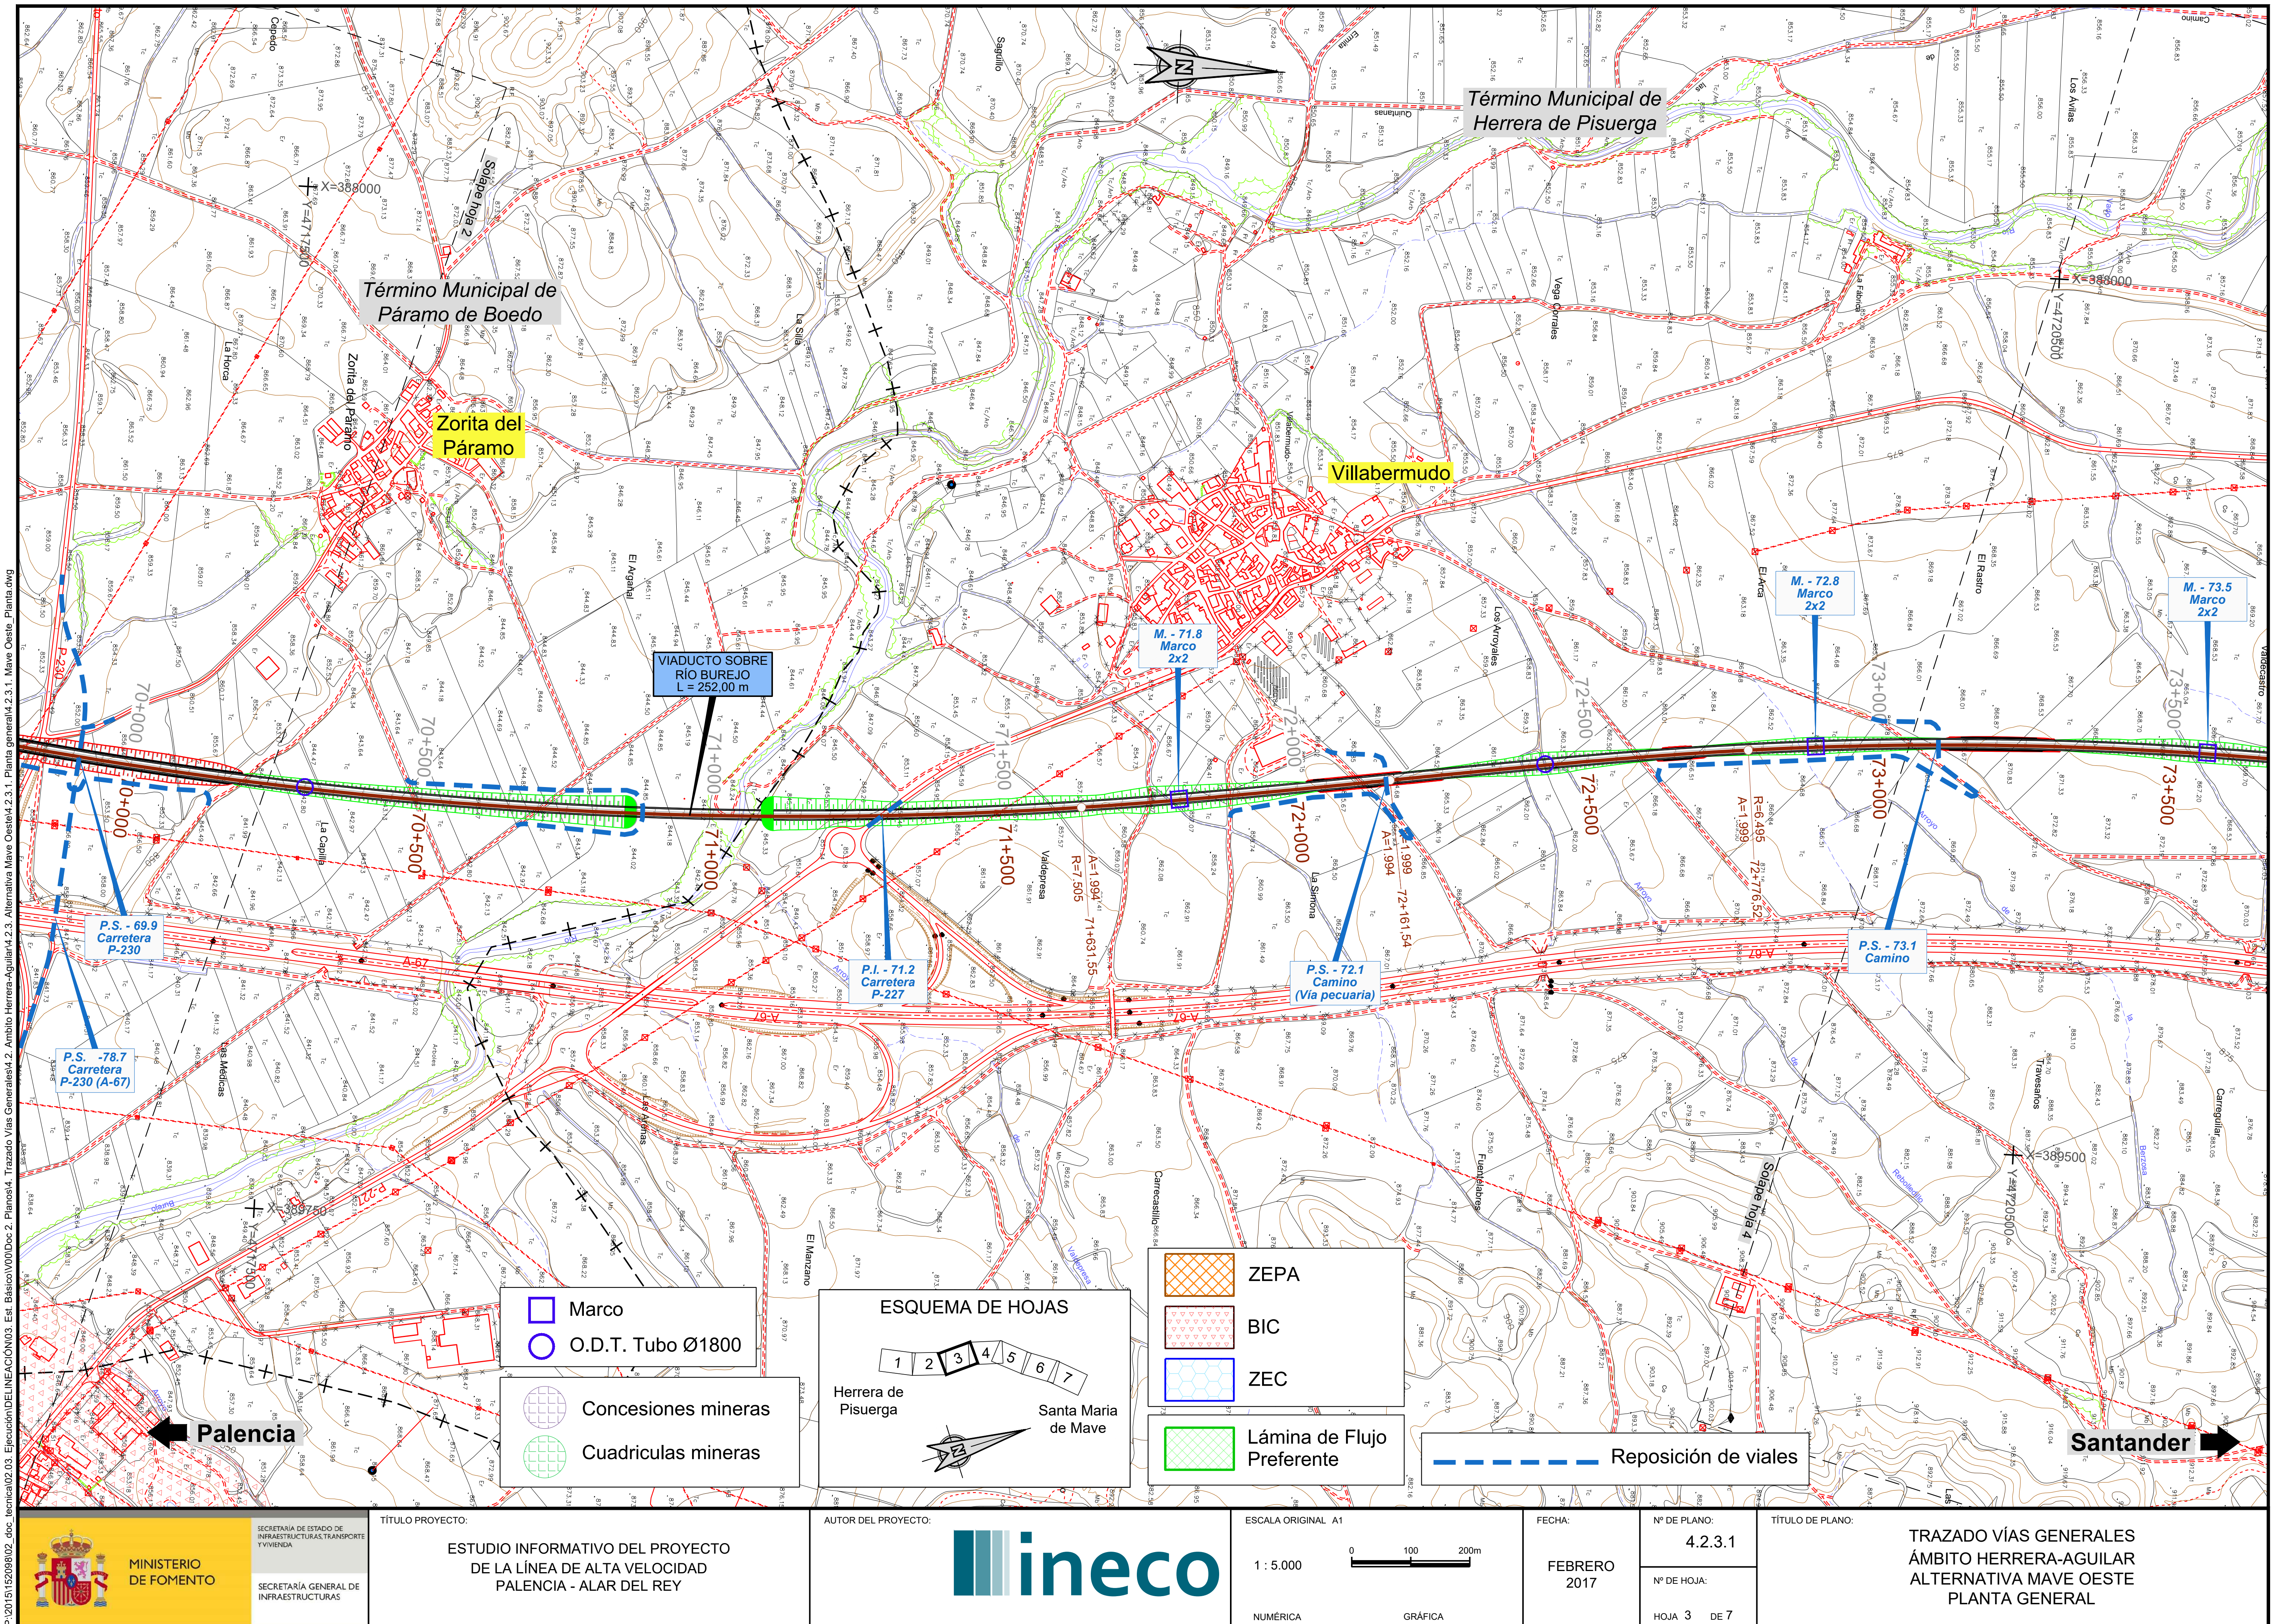

Término Municipal de Páramo de Boedo
Término Municipal de Herrera de Pisuerga
Zorita del Páramo
Villabermudo
Solape hoja 2
Solape hoja 4
X=388000
Y=4717500
X=388000
Y=4720500
X=389750
Y=4717500
X=389500
Y=4720500
VIADUCTO SOBRE RÍO BUREJO L = 252,00 m
M. - 71.8 Marco 2x2
M. - 72.8 Marco 2x2
M. - 73.5 Marco 2x2
P.S. - 69.9 Carretera P-230
P.S. -78.7 Carretera P-230 (A-67)
P.I. - 71.2 Carretera P-227
P.S. - 72.1 Camino (Vía pecuaria)
P.S. - 73.1 Camino
70+000
70+500
71+000
71+500
72+000
72+500
73+000
73+500
R=7.505
A=1.994
71+631,55
A=1.999
A=1.994
72+161,54
R=6.495
A=1.999
72+776,52
A-67
P-230
P-227
Cepedo
La Horca
Zorita del Páramo
El Argañal
La Silla
Saguillo
Quintanas
Ermita
Vega Corrales
La Fábrica
Los Ávilas
El Arca
El Rastro
Los Arroyales
Villabermudo
Valdecastro
La Capilla
Las Médicas
Las Arenas
Valdepresa
La Simona
El Manzano
Carrecastillo
Fuentelabres
Travesaños
Carreguilar
Rebolledillo
Berzosa
Burejo
Palencia
Santander
Marco
O.D.T. Tubo Ø1800
Concesiones mineras
Cuadriculas mineras
ESQUEMA DE HOJAS
1 2 3 4 5 6 7
Herrera de Pisuerga
Santa Maria de Mave
ZEPA
BIC
ZEC
Lámina de Flujo Preferente
Reposición de viales
MINISTERIO DE FOMENTO
SECRETARÍA DE ESTADO DE INFRAESTRUCTURAS, TRANSPORTE Y VIVIENDA
SECRETARÍA GENERAL DE INFRAESTRUCTURAS
TÍTULO PROYECTO:
ESTUDIO INFORMATIVO DEL PROYECTO DE LA LÍNEA DE ALTA VELOCIDAD PALENCIA - ALAR DEL REY
AUTOR DEL PROYECTO:
ineco
ESCALA ORIGINAL A1
1 : 5.000
0 100 200m
NUMÉRICA
GRÁFICA
FECHA:
FEBRERO 2017
Nº DE PLANO:
4.2.3.1
Nº DE HOJA:
HOJA 3 DE 7
TÍTULO DE PLANO:
TRAZADO VÍAS GENERALES
ÁMBITO HERRERA-AGUILAR
ALTERNATIVA MAVE OESTE
PLANTA GENERAL
P:\2015\152098\02_doc_tecnica\02.03. Ejecución\DELINEACIÓN\03. Est. Básico\V00\Doc 2. Planos\4. Trazado Vías Generales\4.2. Ambito Herrera-Aguilar\4.2.3. Alternativa Mave Oeste\4.2.3.1. Planta general\4.2.3.1. Mave Oeste_Planta.dwg

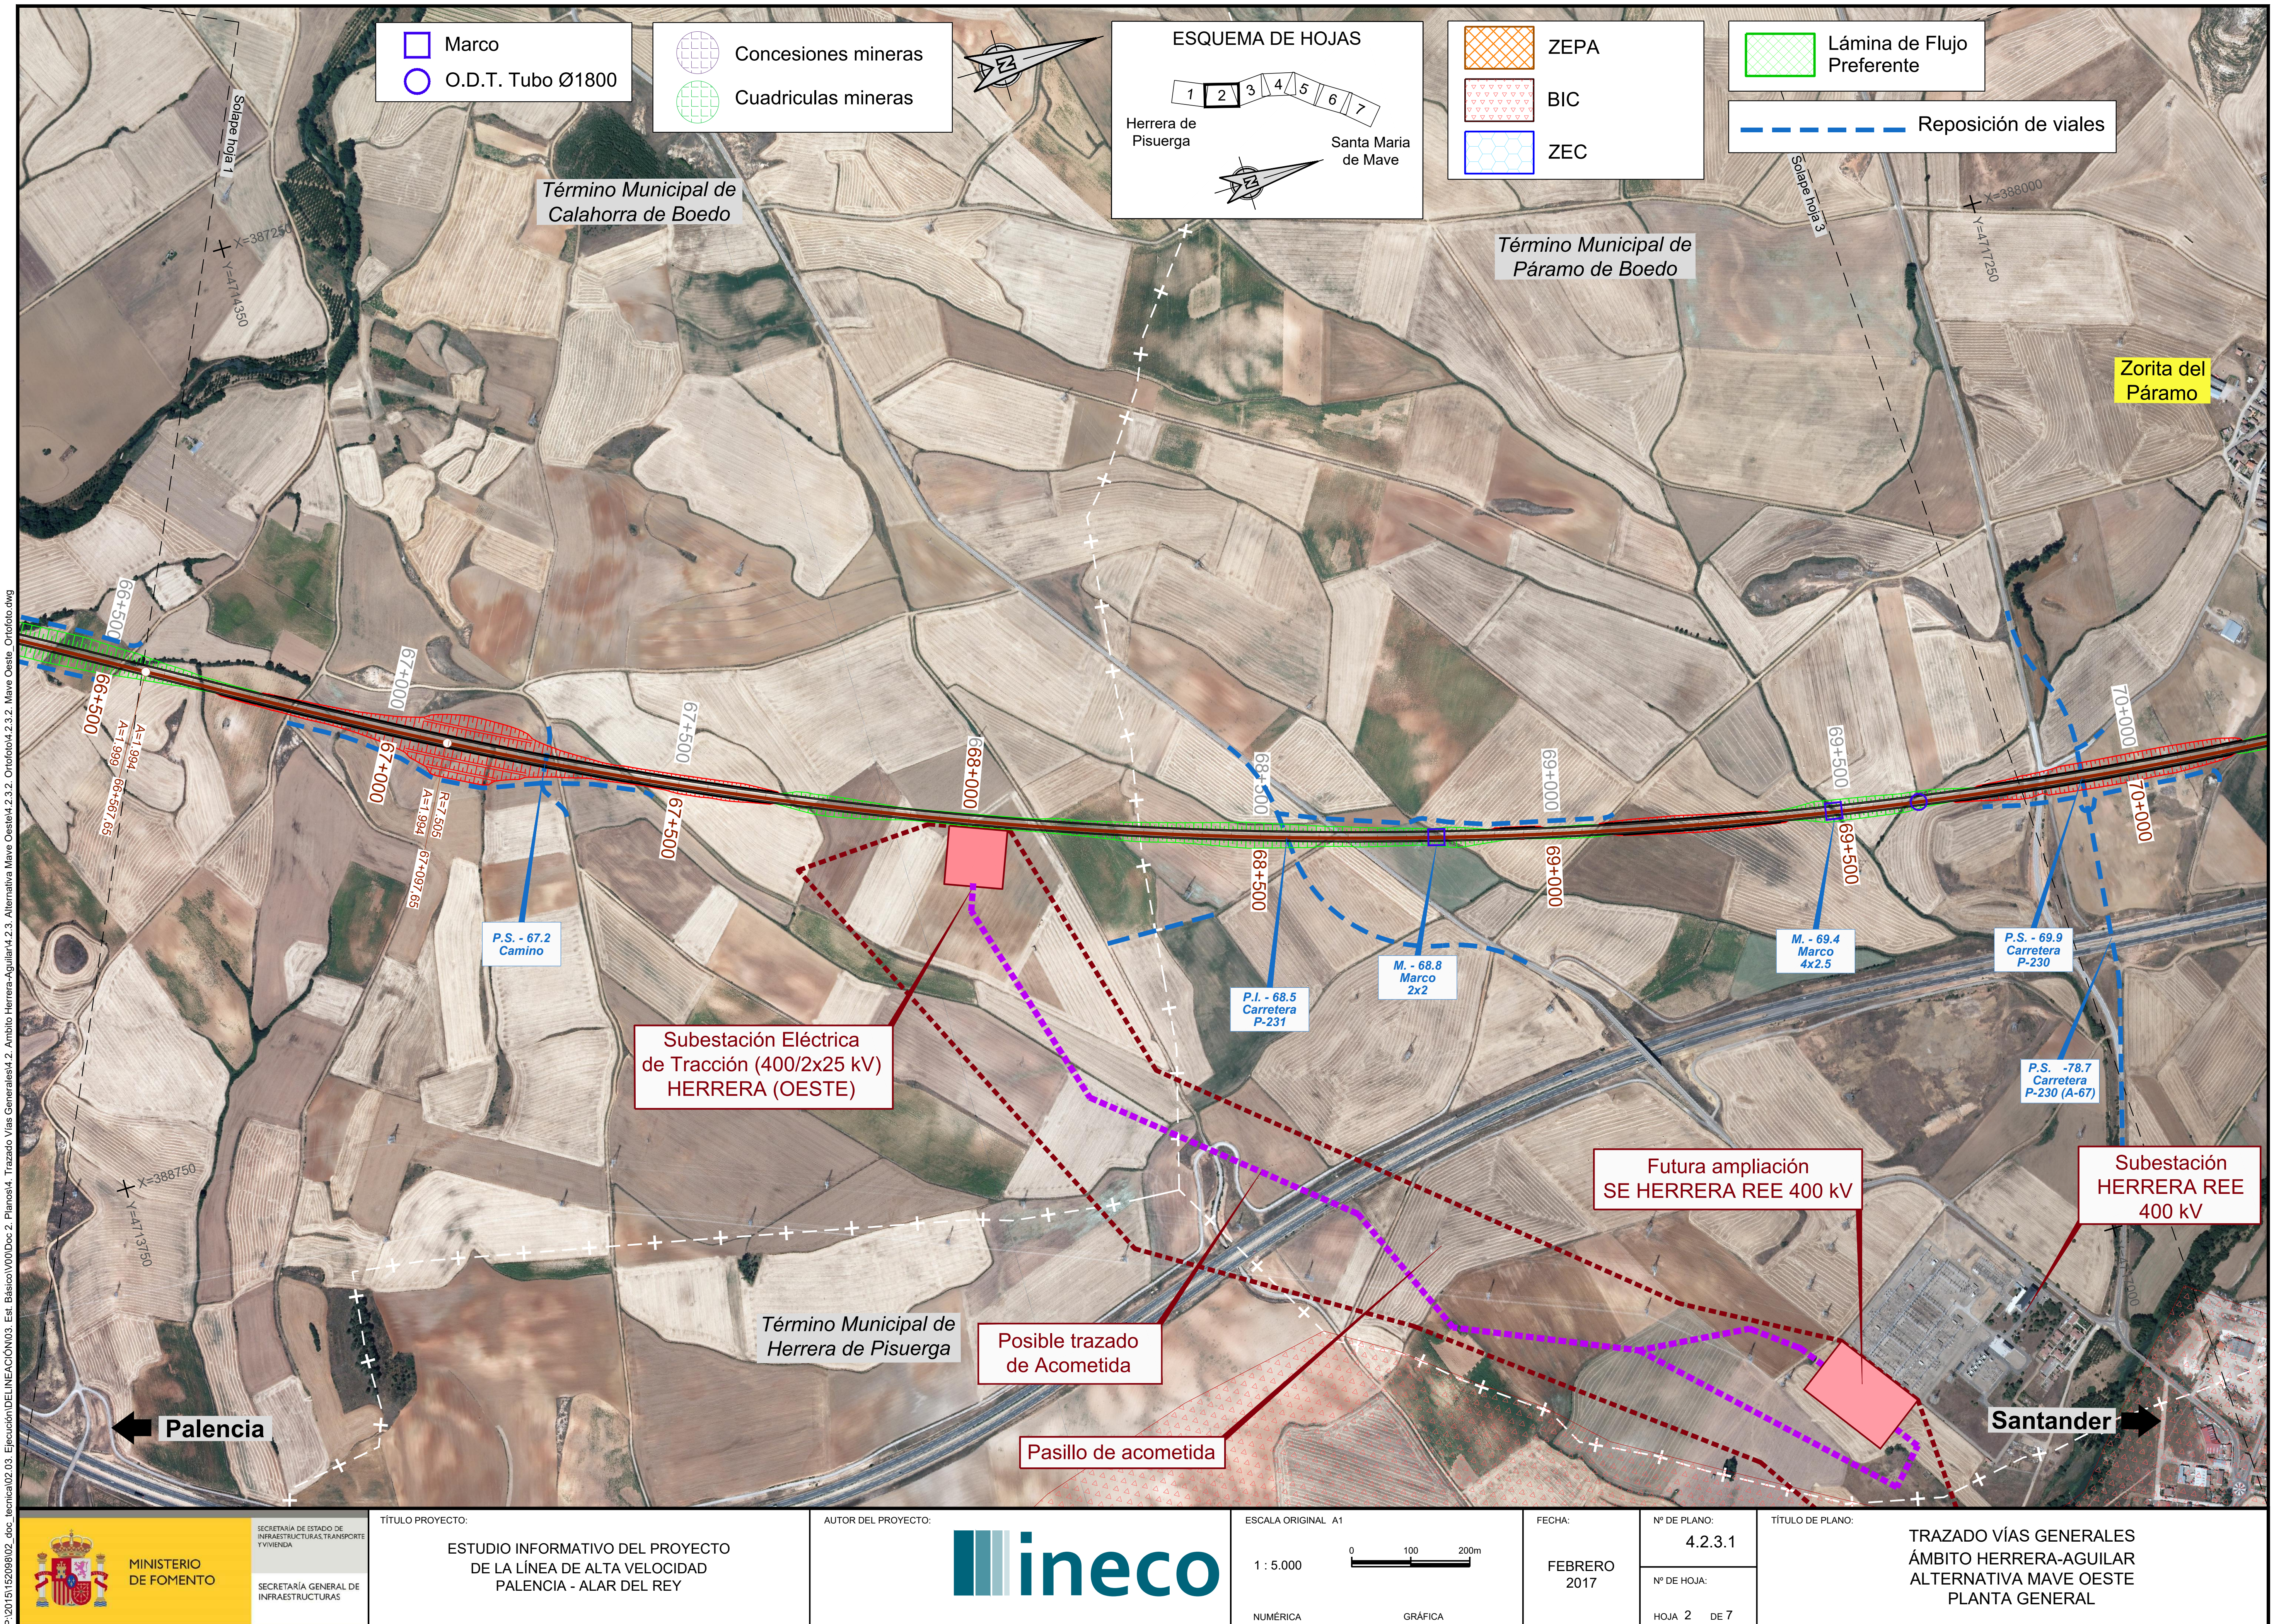

P:\2015\152098\02_doc_tecnica\02.03. Ejecución\DELINEACIÓN\03. Est. Básico\V00\Doc 2. Planos\4. Trazado Vías Generales\4.2. Ambito Herrera-Aguilar\4.2.3. Alternativa Mave Oeste\4.2.3.2. Ortofoto\4.2.3.2. Mave Oeste_Ortofoto.dwg

MINISTERIO DE FOMENTO

SECRETARÍA DE ESTADO DE INFRAESTRUCTURAS, TRANSPORTE Y VIVIENDA

SECRETARÍA GENERAL DE INFRAESTRUCTURAS

TÍTULO PROYECTO:

ESTUDIO INFORMATIVO DEL PROYECTO DE LA LÍNEA DE ALTA VELOCIDAD PALENCIA - ALAR DEL REY

AUTOR DEL PROYECTO: ineco

ESCALA ORIGINAL A1

NUMÉRICA: 1 : 5.000

GRÁFICA: 0 100 200m


FECHA: FEBRERO 2017

Nº DE PLANO: 4.2.3.1

Nº DE HOJA: HOJA 2 DE 7


TÍTULO DE PLANO:

TRAZADO VÍAS GENERALES
ÁMBITO HERRERA-AGUILAR
ALTERNATIVA MAVE OESTE
PLANTA GENERAL

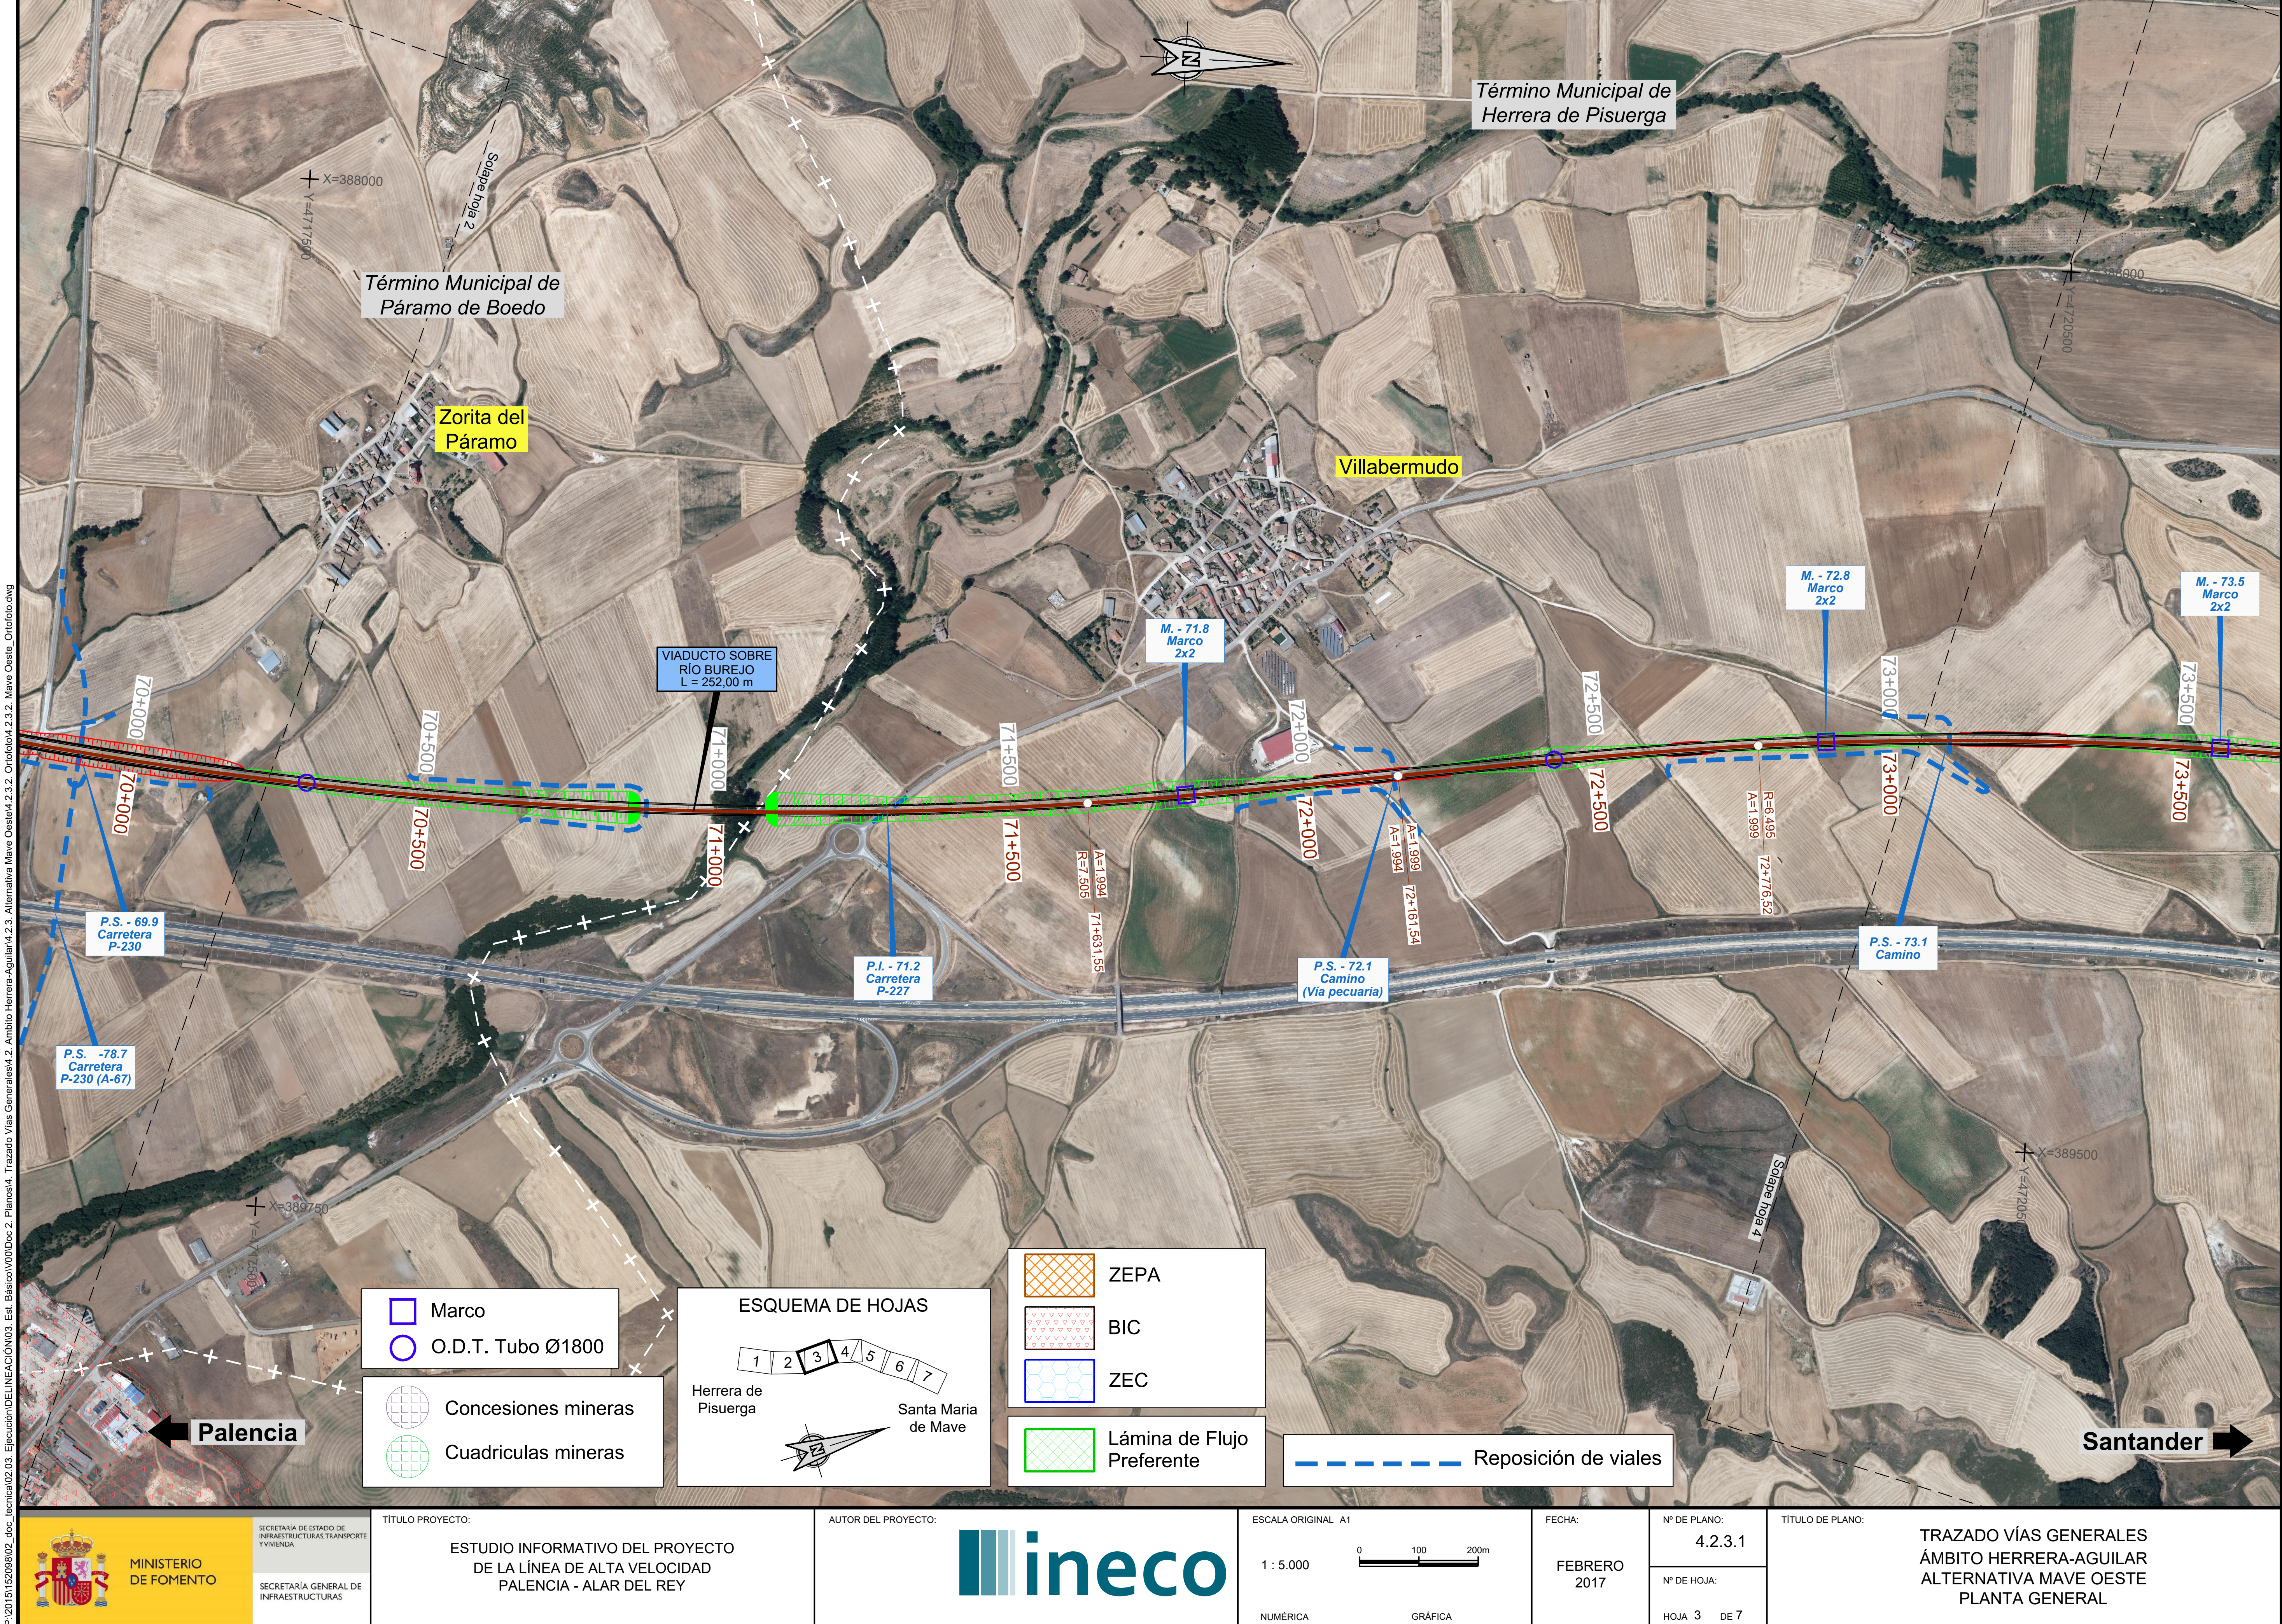

P:\2015\152098\02_doc_tecnica\02.03. Ejecución\DELINEACIÓN\03. Est. Básico\V00\Doc 2. Planos\4. Trazado Vías Generales\4.2. Ambito Herrera-Aguilar\4.2.3. Alternativa Mave Oeste\4.2.3.2. Ortofoto\4.2.3.2. Mave Oeste_Ortofoto.dwg

MINISTERIO DE FOMENTO — SECRETARÍA DE ESTADO DE INFRAESTRUCTURAS, TRANSPORTE Y VIVIENDA — SECRETARÍA GENERAL DE INFRAESTRUCTURAS	TÍTULO PROYECTO: ESTUDIO INFORMATIVO DEL PROYECTO DE LA LÍNEA DE ALTA VELOCIDAD PALENCIA - ALAR DEL REY	AUTOR DEL PROYECTO: ineco	ESCALA ORIGINAL A1 — NUMÉRICA 1 : 5.000 — GRÁFICA 0 100 200m	FECHA: FEBRERO 2017	Nº DE PLANO: 4.2.3.1 — Nº DE HOJA: HOJA 3 DE 7	TÍTULO DE PLANO: TRAZADO VÍAS GENERALES ÁMBITO HERRERA-AGUILAR ALTERNATIVA MAVE OESTE PLANTA GENERAL

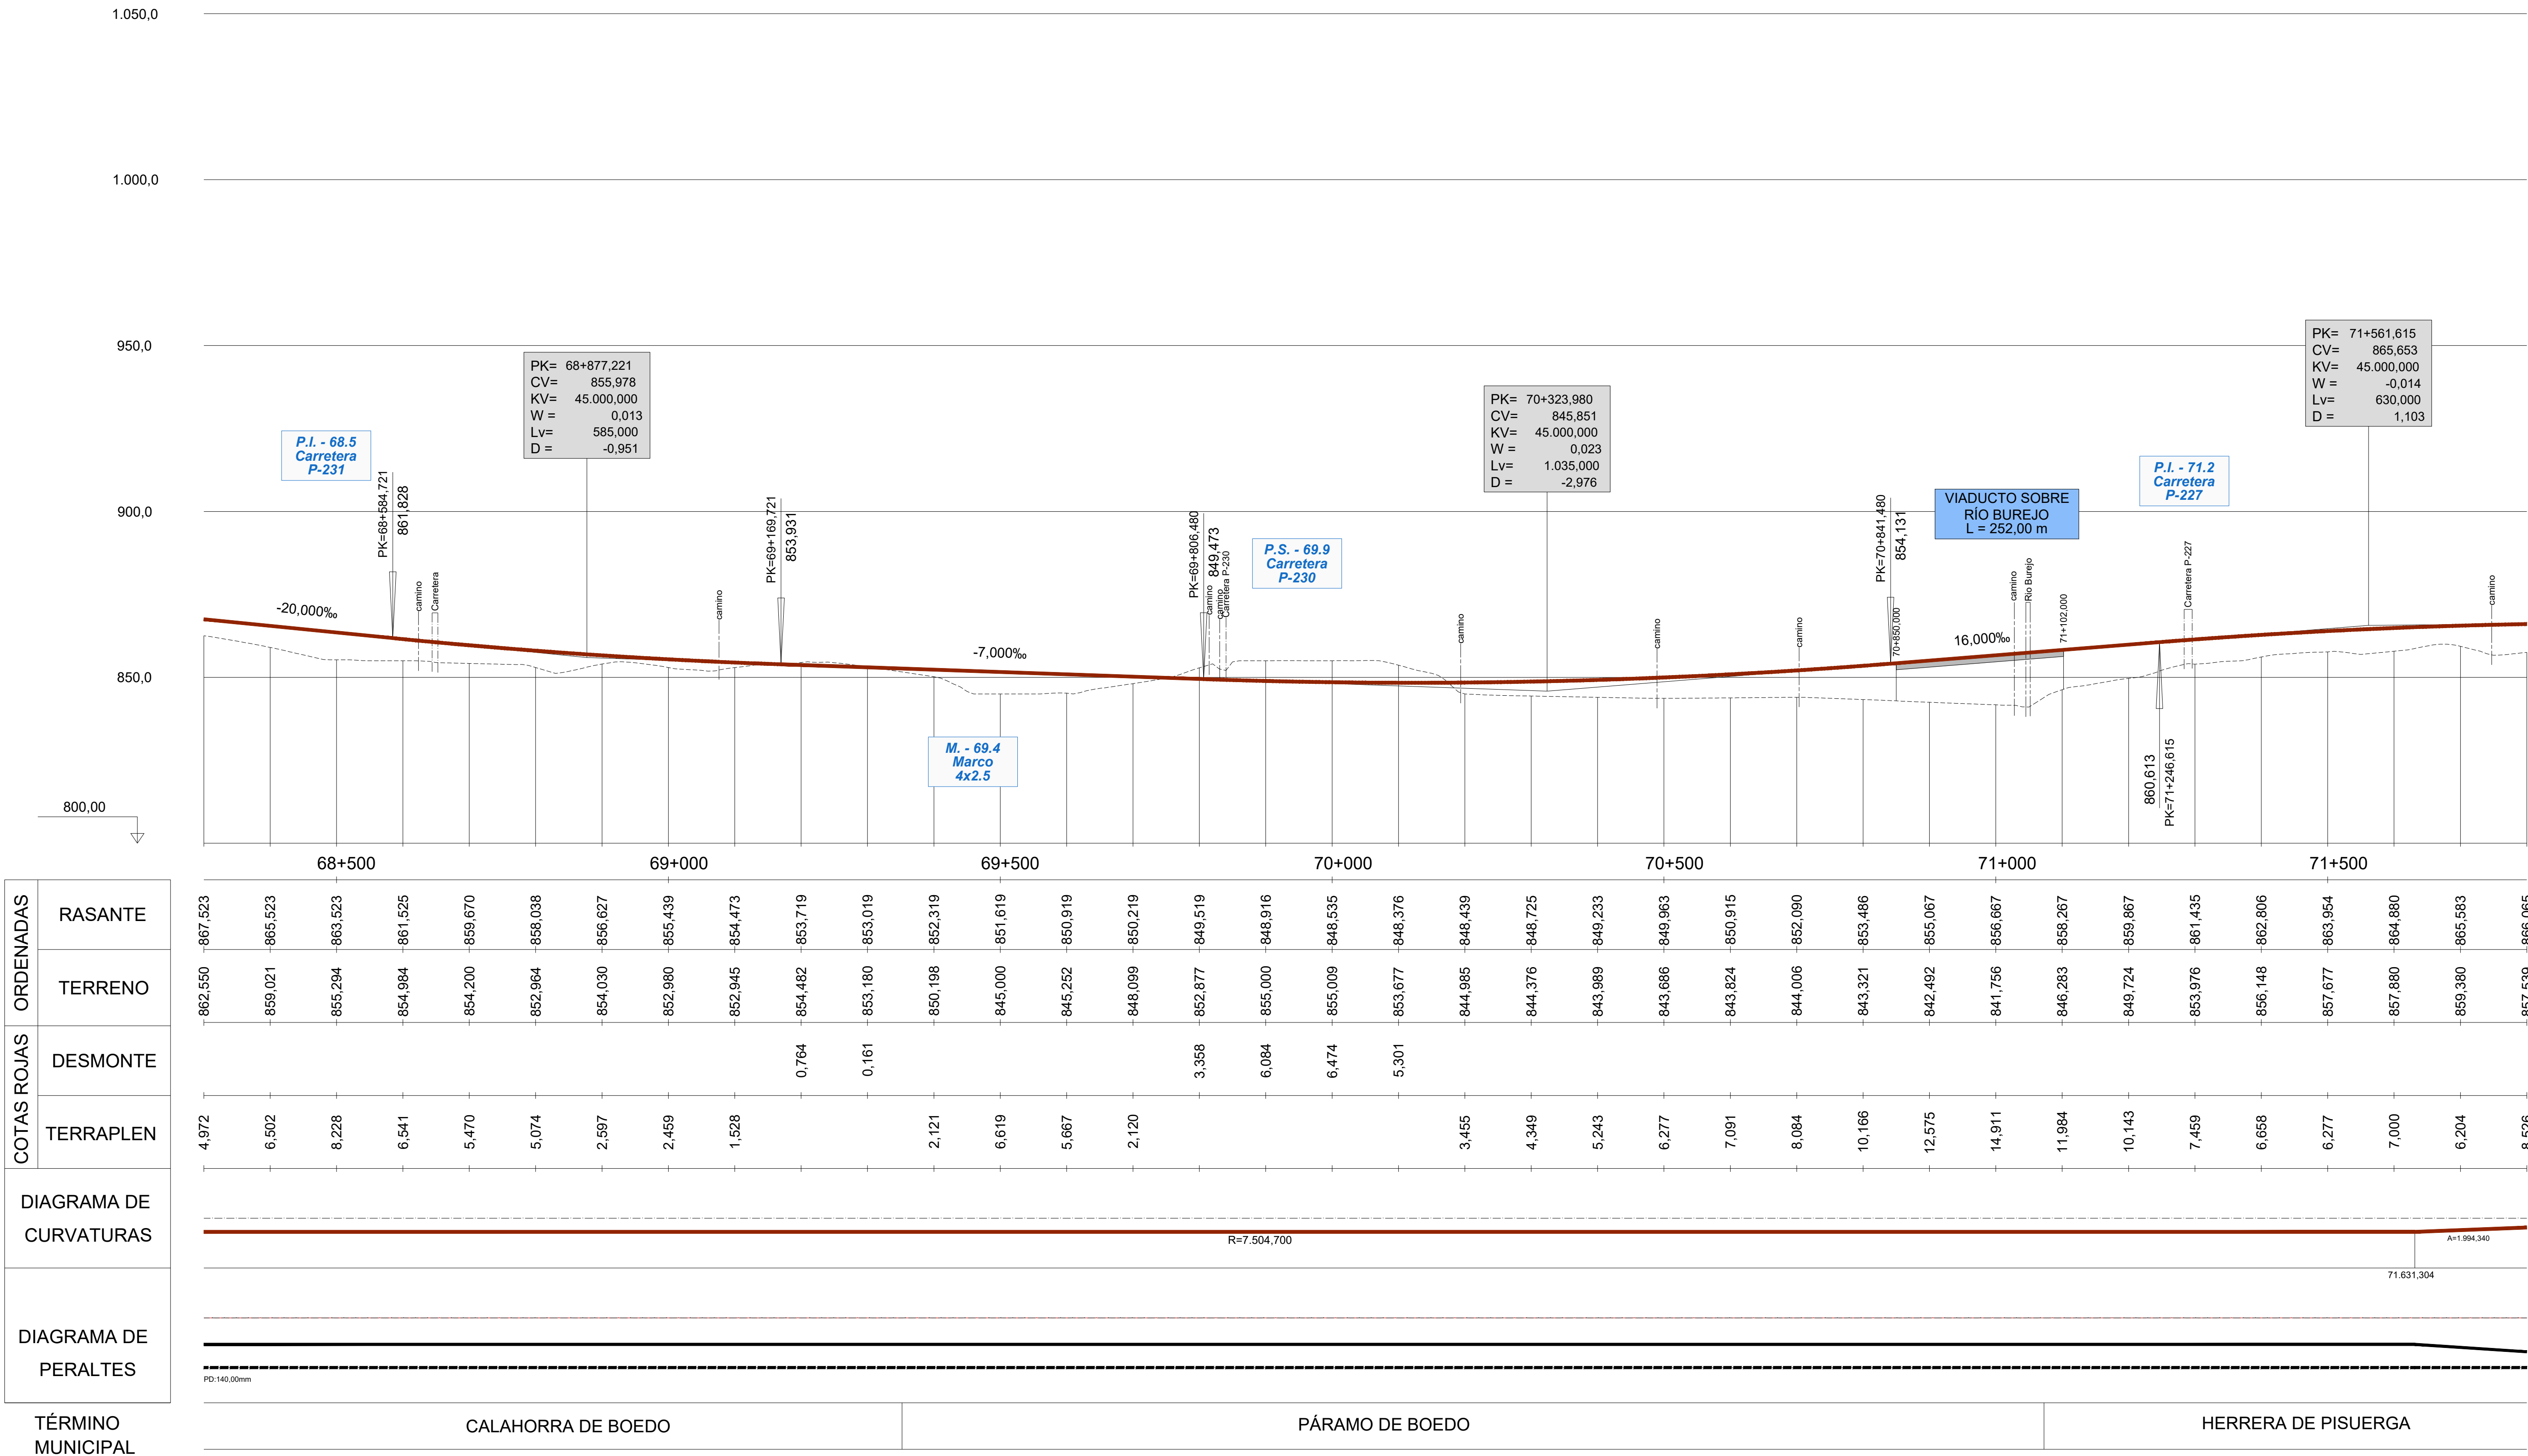

ORDENADAS: RASANTE	ORDENADAS: TERRENO	COTAS ROJAS: DESMONTE	COTAS ROJAS: TERRAPLEN
867,523	862,550		4,972
865,523	859,021		6,502
863,523	855,294		8,228
861,525	854,984		6,541
859,670	854,200		5,470
858,038	852,964		5,074
856,627	854,030		2,597
855,439	852,980		2,459
854,473	852,945		1,528
853,719	854,482	0,764	
853,019	853,180	0,161	
852,319	850,198		2,121
851,619	845,000		6,619
850,919	845,252		5,667
850,219	848,099		2,120
849,519	852,877	3,358	
848,916	855,000	6,084	
848,535	855,009	6,474	
848,376	853,677	5,301	
848,439	844,985		3,455
848,725	844,376		4,349
849,233	843,989		5,243
849,963	843,686		6,277
850,915	843,824		7,091
852,090	844,006		8,084
853,486	843,321		10,166
855,067	842,492		12,575
856,667	841,756		14,911
858,267	846,283		11,984
859,867	849,724		10,143
861,435	853,976		7,459
862,806	856,148		6,658
863,954	857,677		6,277
864,880	857,880		7,000
865,583	859,380		6,204
866,065	857,539		8,526

TÉRMINO MUNICIPAL		
CALAHORRA DE BOEDO	PÁRAMO DE BOEDO	HERRERA DE PISUERGA

MINISTERIO DE FOMENTO
SECRETARÍA DE ESTADO DE INFRAESTRUCTURAS, TRANSPORTE Y VIVIENDA
SECRETARÍA GENERAL DE INFRAESTRUCTURAS

TÍTULO PROYECTO: ESTUDIO INFORMATIVO DEL PROYECTO DE LA LÍNEA DE ALTA VELOCIDAD PALENCIA - ALAR DEL REY

AUTOR DEL PROYECTO: ineco

ESCALA ORIGINAL A1
EV = 1 : 1.000
EH = 1 : 5.000
0 20 40m
0 100 200m
NUMÉRICA GRÁFICA

FECHA: FEBRERO 2017

Nº DE PLANO: 4.2.3.3

Nº DE HOJA: HOJA 2 DE 7

TÍTULO DE PLANO: TRAZADO VÍAS GENERALES ÁMBITO HERRERA-AGUILAR ALTERNATIVA MAVE OESTE PERFIL LONGITUDINAL

P:\2015\152098\02_doc_tecnica\02.03. Ejecución\DELINEACIÓN\03. Est. Básico\V00\Doc 2. Planos\4. Trazado Vías Generales\4.2. Ambito Herrera-Aguilar\4.2.3. Alternativa Mave Oeste\4.2.3.3. Perfil longitudinal\4.2.3.3. Mave Oeste_Long.dwg